PROJECTNUMMER
24011

TEKENINGNUMMER
V01

DATUM
07-09-2026

SCHAAL
1:75



32-103


APPARTEMENT TYPE A

PROJECTNUMMER
24011

TEKENINGNUMMER
V01

DATUM
07-09-2026

SCHAAL
1:75

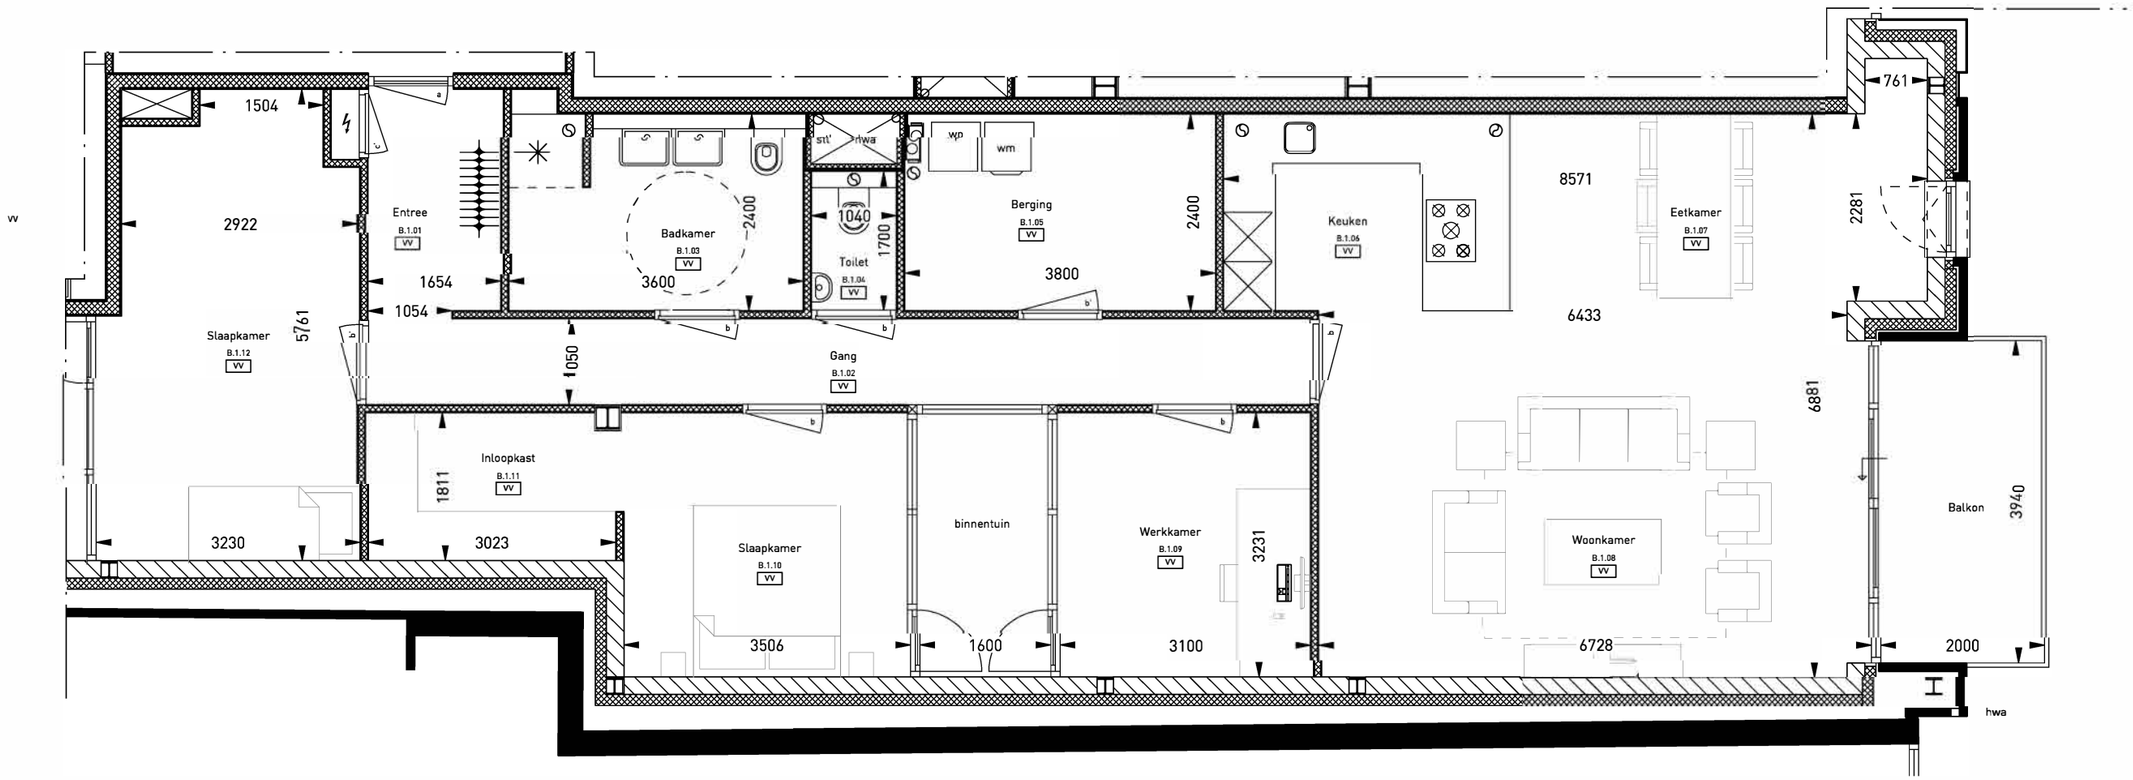

32-102


APPARTEMENT TYPE B

PROJECTNUMMER
24011

TEKENINGNUMMER
V01

DATUM
07-09-2026

SCHAAL
1:75

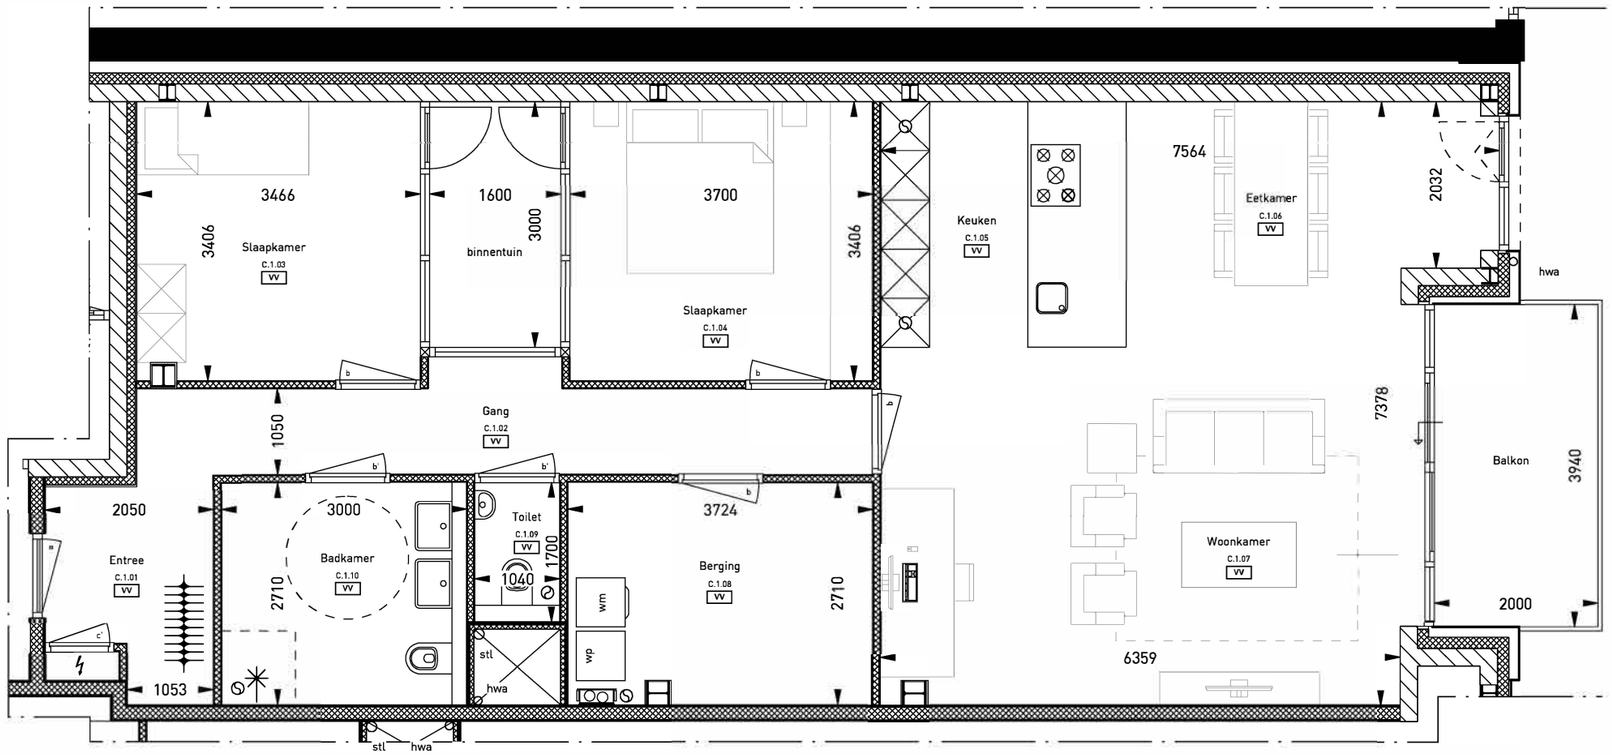

32-101


APPARTEMENT TYPE C

PROJECTNUMMER
24011

TEKENINGNUMMER
V01

DATUM
07-09-2026

SCHAAL
1:75

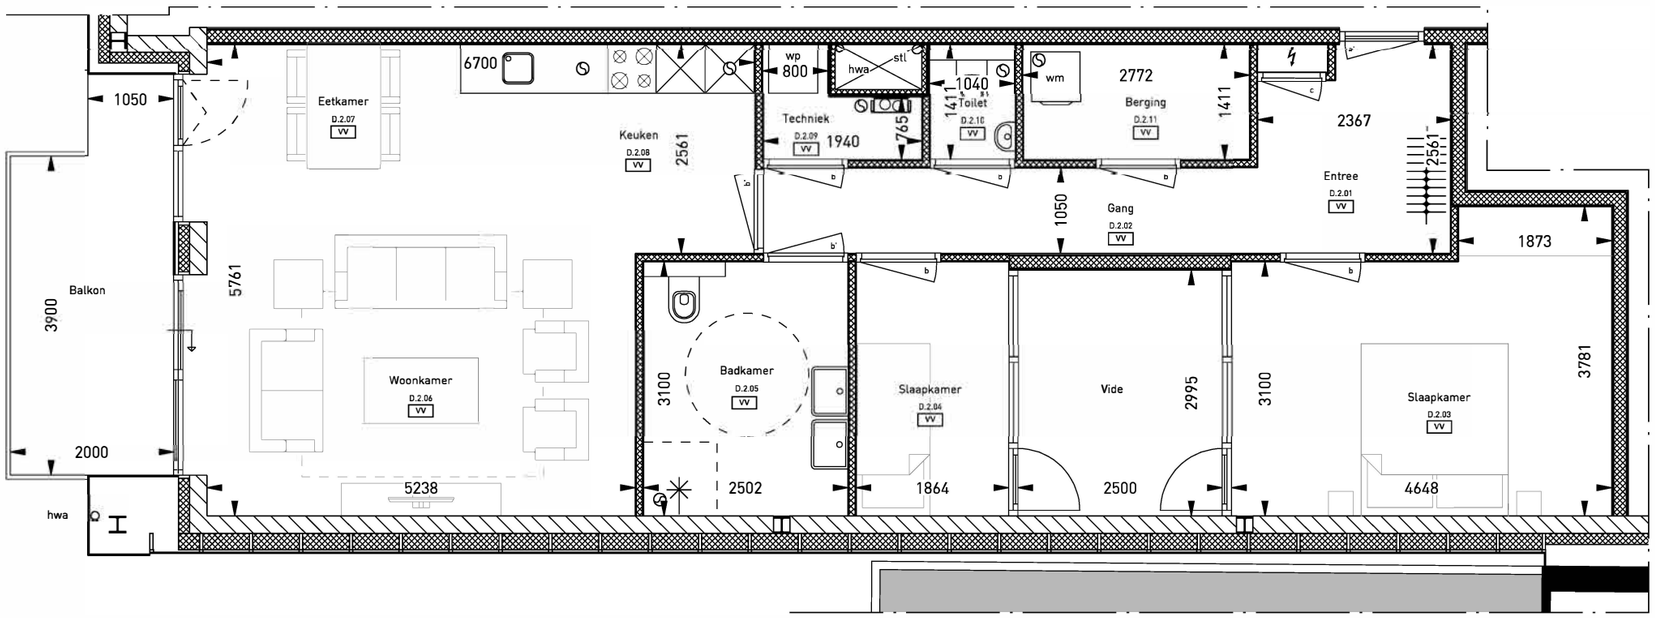

32-203


APPARTEMENT TYPE D

PROJECTNUMMER
24011

TEKENINGNUMMER
V01

DATUM
07-09-2026

SCHAAL
1:75

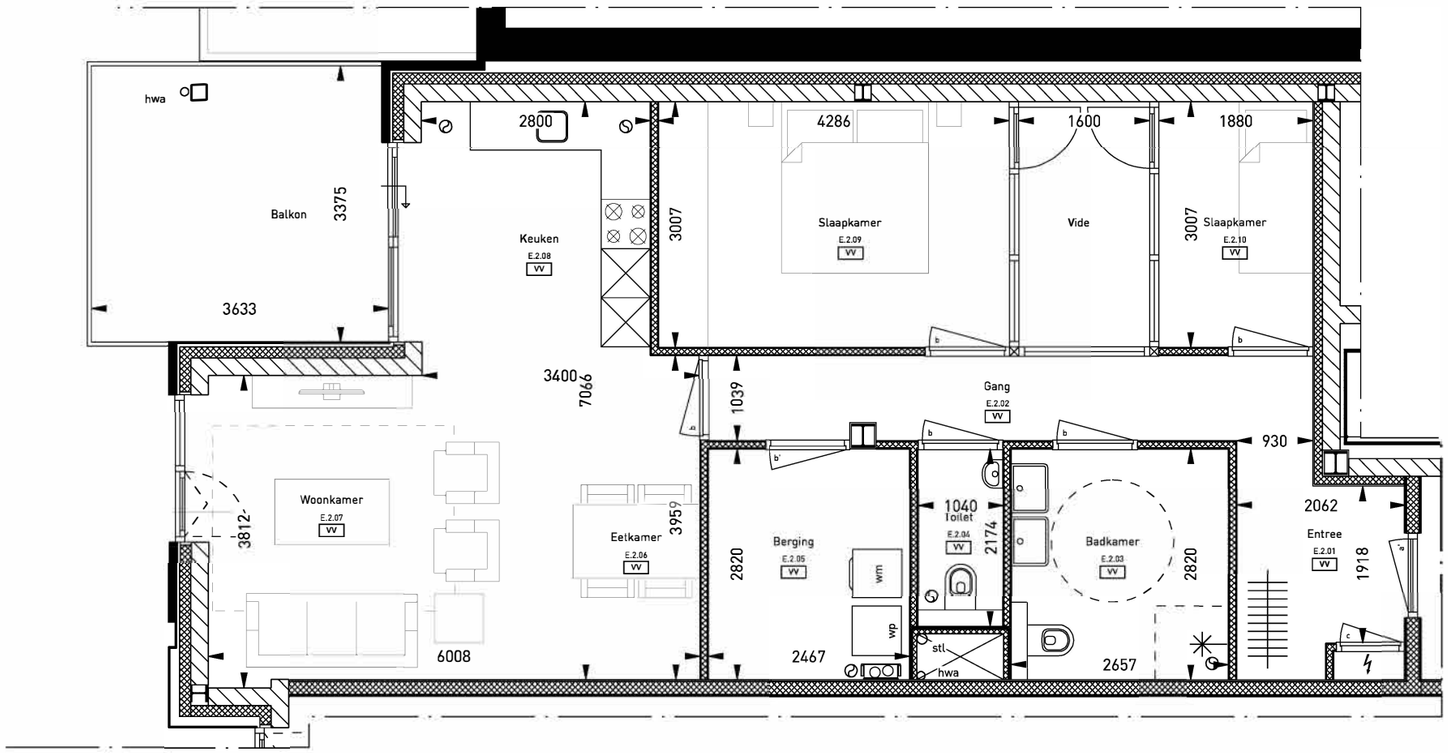

32-204


APPARTEMENT TYPE E

PROJECTNUMMER
24011

TEKENINGNUMMER
V01

DATUM
07-09-2026

SCHAAL
1:75

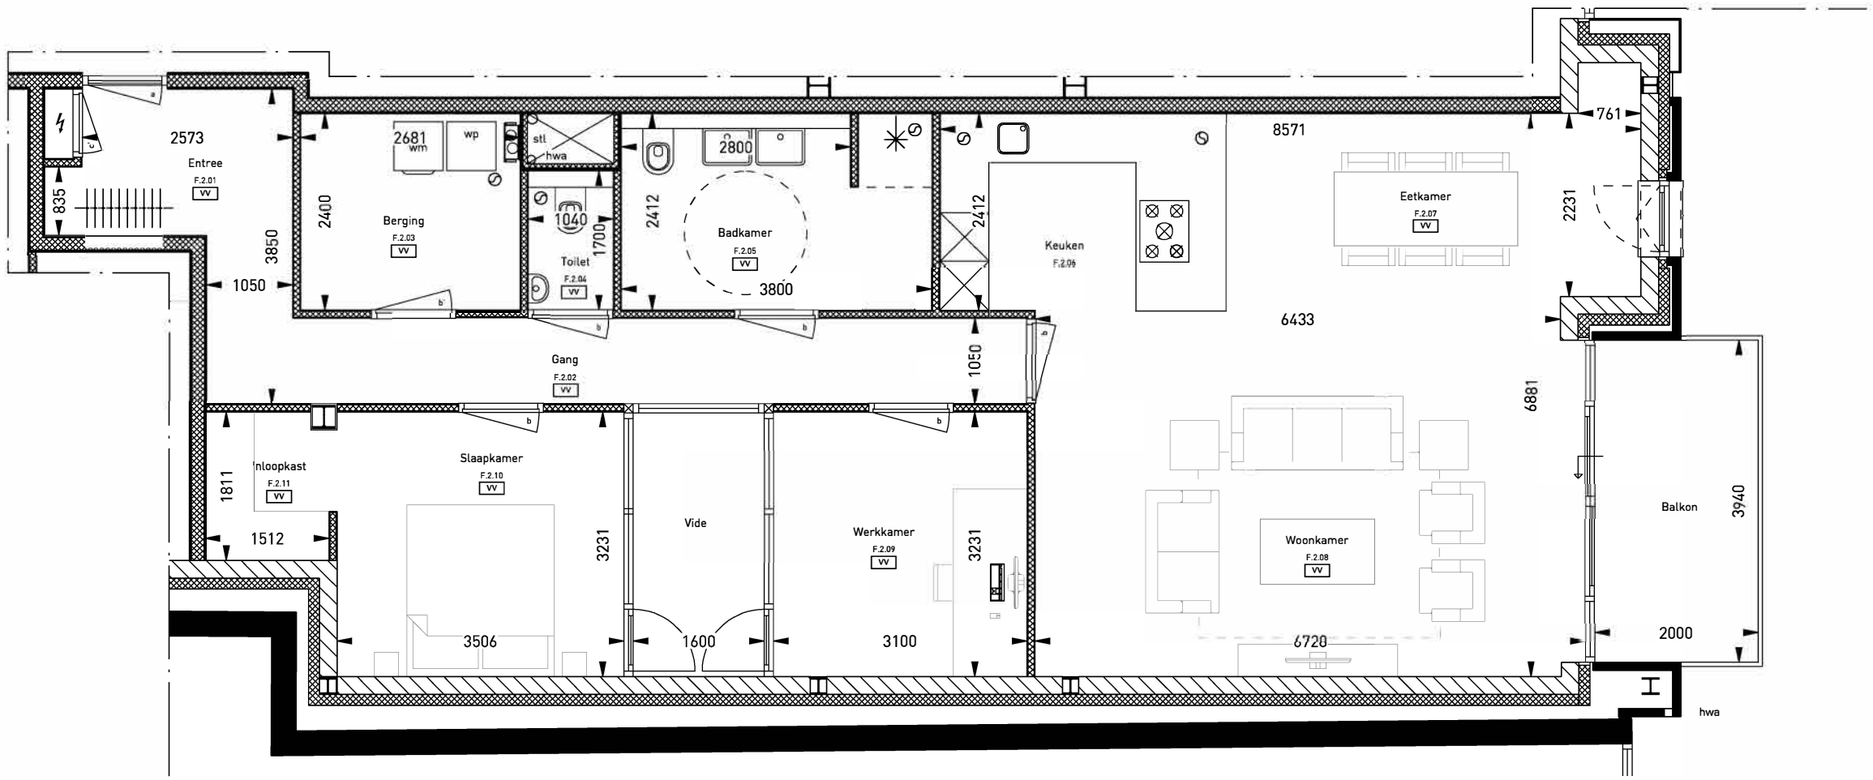

32-202


APPARTEMENT TYPE F

PROJECTNUMMER
24011

TEKENINGNUMMER
V01

DATUM
07-09-2026

SCHAAL
1:75

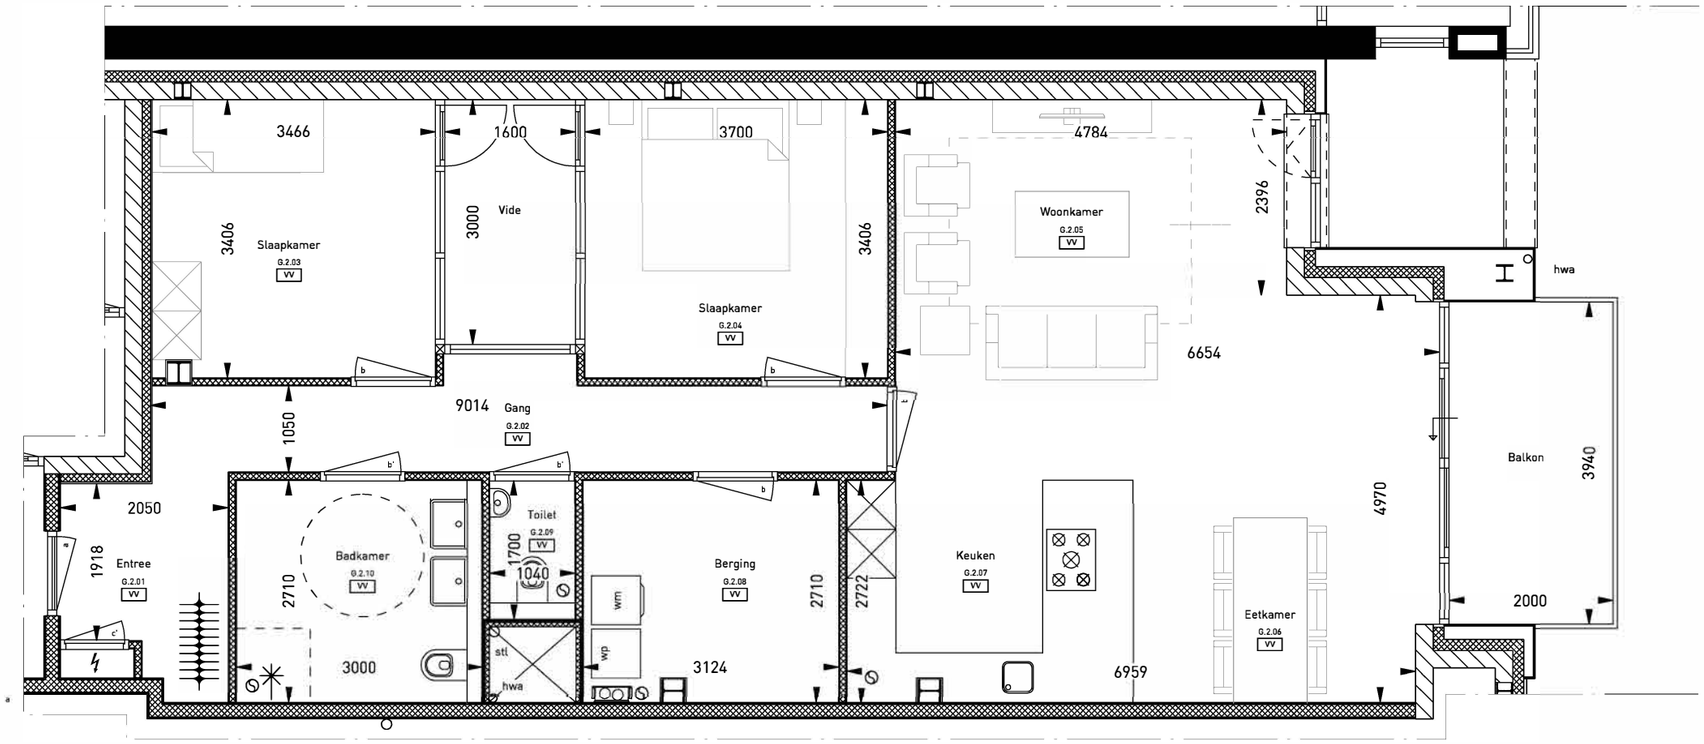

32-201


APPARTEMENT TYPE G

PROJECTNUMMER
24011

TEKENINGNUMMER
V01

DATUM
07-09-2026

SCHAAL
1:75

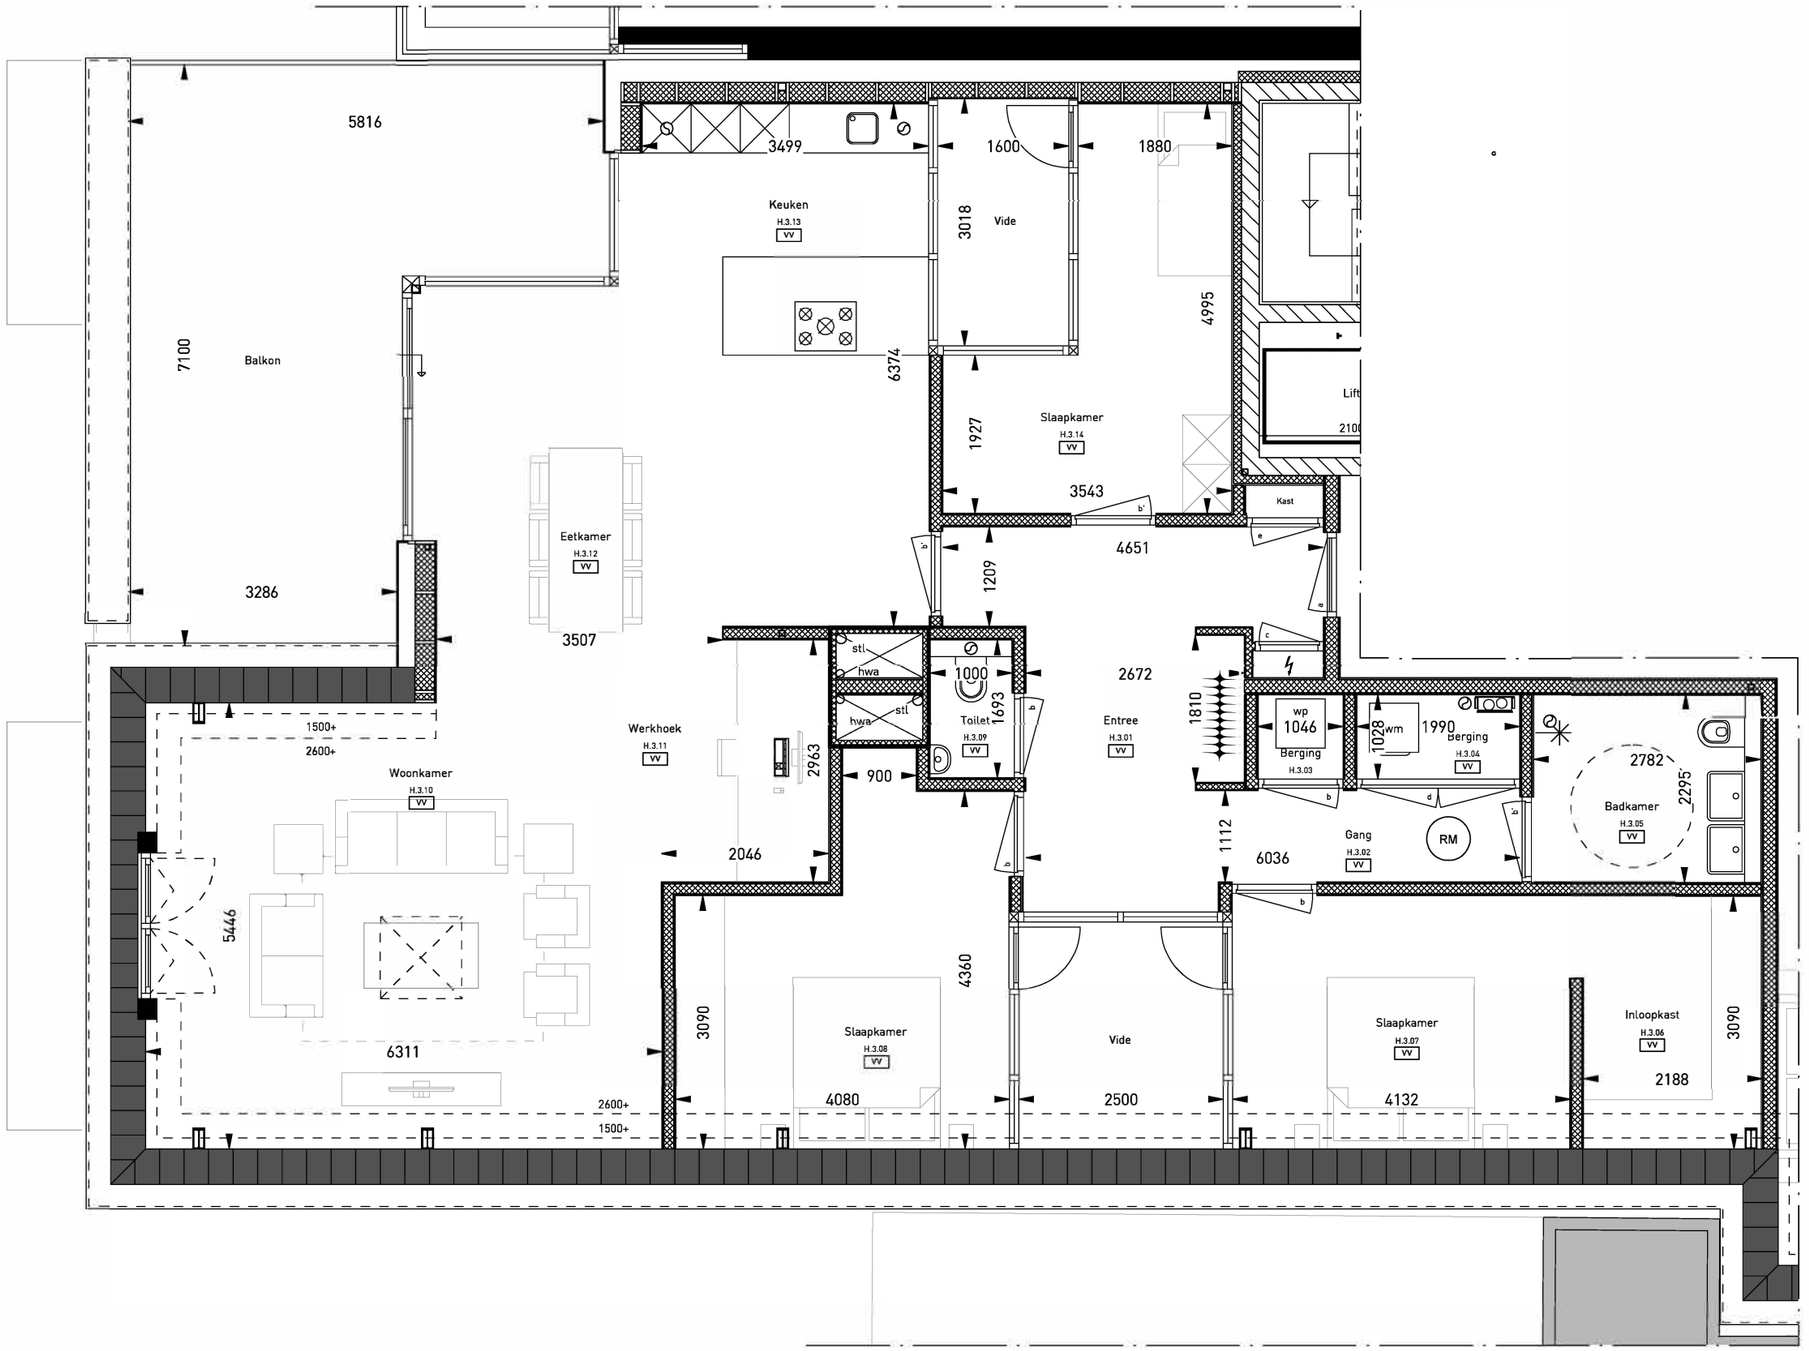

32-302

APPARTEMENT TYPE H

PROJECTNUMMER
24011

TEKENINGNUMMER
V01

DATUM
07-09-2026

SCHAAL
1:75



32-301

APPARTEMENT TYPE I